


PROVISIONAL

PROVISIONAL

PROVISIONAL

PROVISIONAL

MEMORIA DE SOLICITUD DE AUTORIZACION DE PUNTOS DE VERTIDO DE LA PROPOSTA DE SISTEMA ALTERNATIVO DE DEPURACION PARA LA URBANIZACION DEL PLAN PARCIAL SECTOR 1 "EL SARGENTO", ALCOY.			
PROMOTOR:	A.I.U. EL SARGENTO		
ARQUITECTOS:	JOSE V. JORNET MOYA		
FECHA:	JUNIO 2013	1045Pn/12	
PLAN: PLANO DE PROPOSTA ALTERNATIVA DE SISTEMA DE DEPURACION Y PUNTOS DE VERTIDO DE LA URBANIZACION EL SARGENTO, ALCOY.	ESCALA: 1:2000	2	

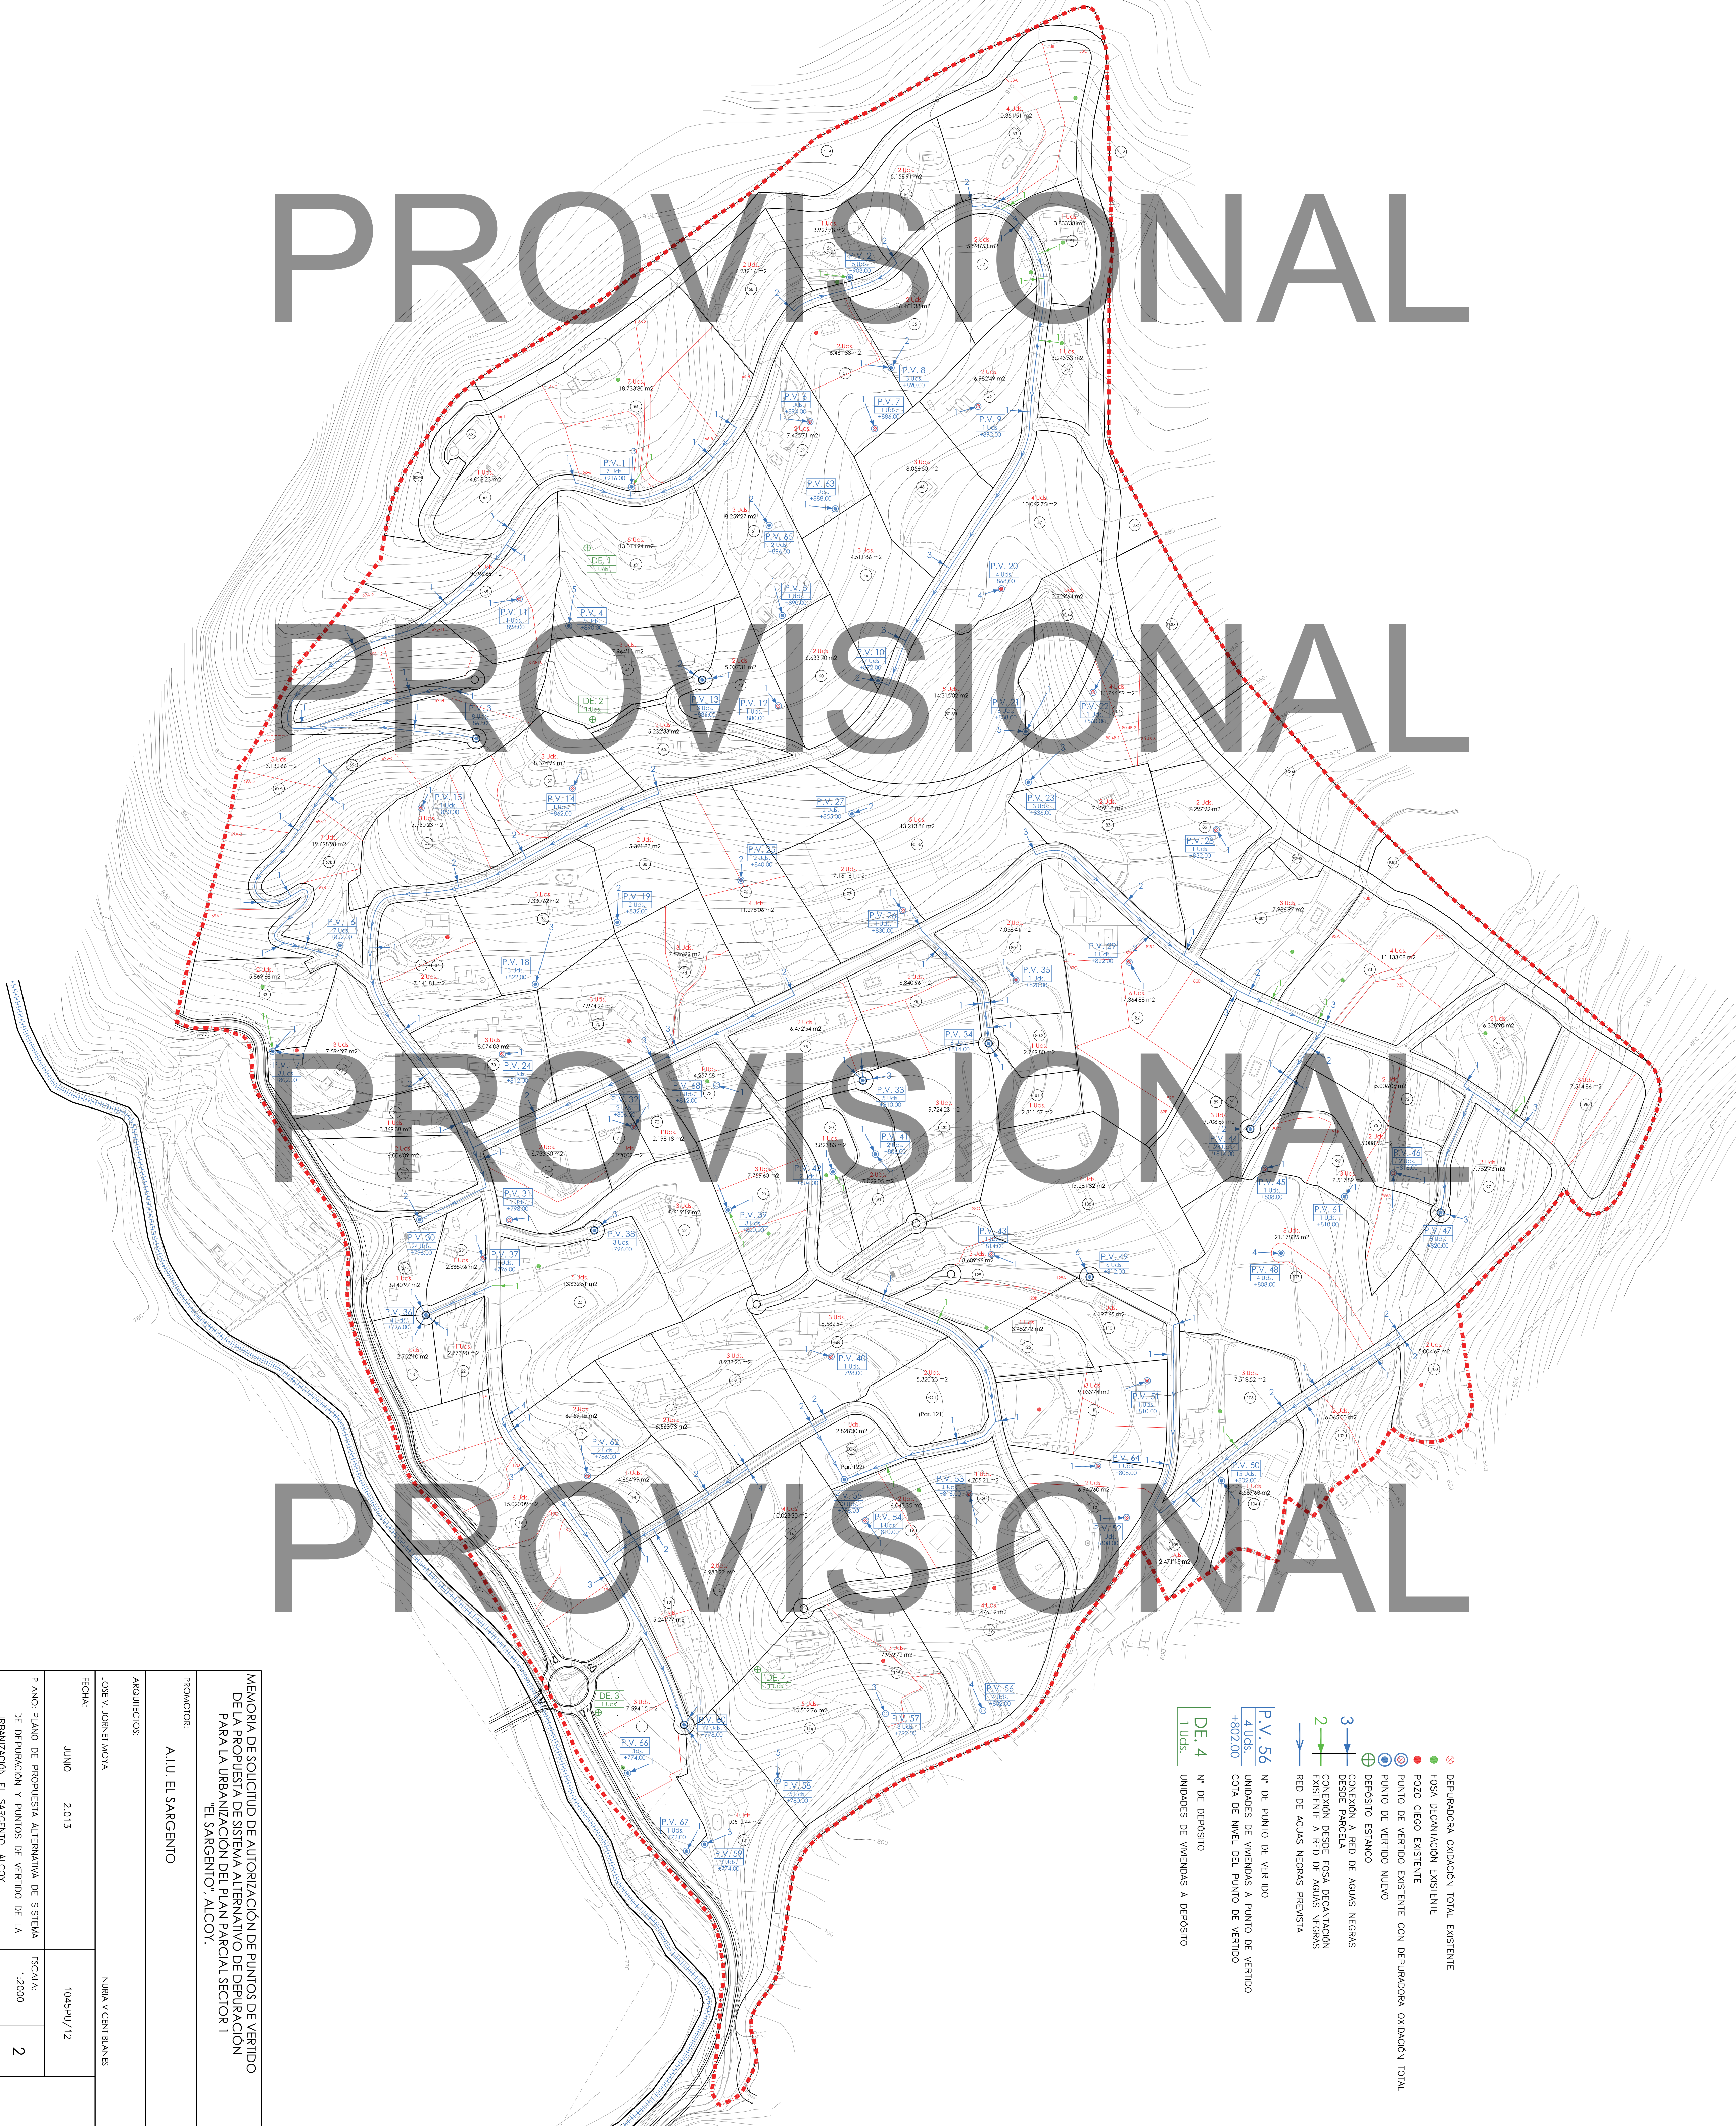

- DEPURADORA OXIDACION TOTAL EXISTENTE
 - FOSA DECATACION EXISTENTE
 - PUNTO DE VERTIDO EXISTENTE CON DEPURADORA OXIDACION TOTAL
 - DEPOSITO ESTANCO
 - CONEXION A RED DE AGUAS NEGRAS DESDE PARCELA
 - CONEXION DESDE FOSSA DECATACION EXISTENTE A RED DE AGUAS NEGRAS
 - RED DE AGUAS NEGRAS PREVISTA
- | | | |
|---------|--------|----------------------------------|
| P.V. 56 | 4 Uds. | Nº DE PUNTO DE VERTIDO |
| DE. 4 | 1 Uds. | UNIDADES DE VIVIENDAS A DEPOSITO |